
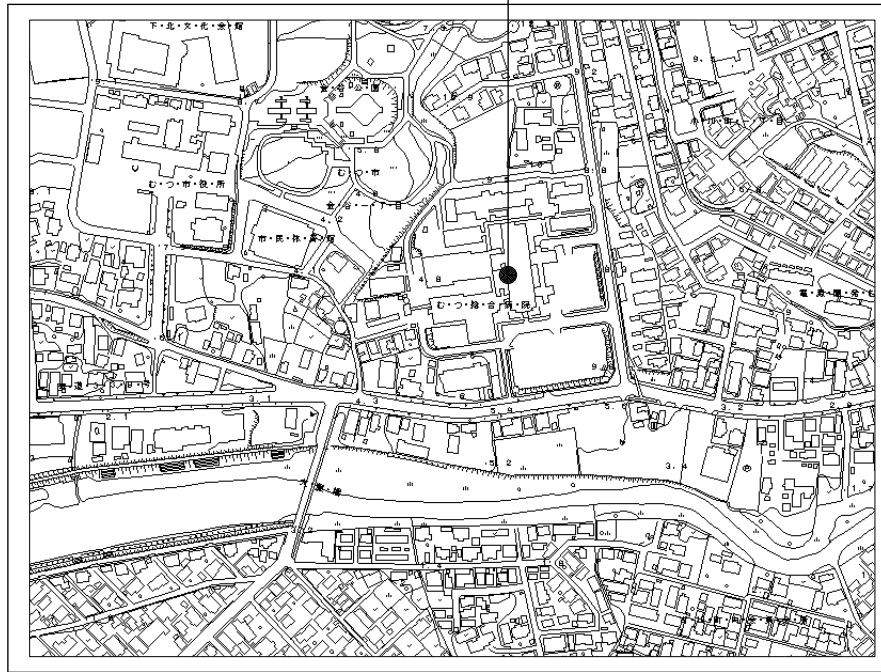


■確認履歴


	第1号	第2号	第3号												第4号	第5号	第6号	第7号	第8号		
	血液浄化センター	渡り廊下4	メンタル科※	渡り廊下3	西診療棟	東診療棟	病棟	RI棟	感染病棟	別館Ⅲ	別館Ⅰ	渡り廊下1	渡り廊下2	医事科倉庫	加圧庫	RI貯留槽棟	マホール棟	自家発電機室	こみ小屋	カルテ庫棟	
確認済証	第H28確更建築下北0012号	第H28確更建築下北0012号	第H24確更建築下北0011号	第H24確更建築下北0011号	第42号	第42号	第18号	第554号	第572号			第42号	第42号	第746号		第H20確認建築青森県S00762号	第554号	第42号	第H24確更建築下北0011号	第42号	第307号
	H28.10.26	H28.10.26	H24.10.18	H24.10.18	H3.4.17	H3.4.17	S50.6.28	S56.10.14	H10.1.27増築			H3.4.17	H3.4.17	H7.3.9	H20.12.26	S56.10.14	H3.4.17	H24.10.18	H3.4.17	H9.8.14	
検査済証	第H28確済建築下北0141号	第H28確済建築下北0141号	第H24確済建築下北0134号	第H24確済建築下北0134号	第11号	第11号						第11号	第11号				第11号	第H25確済建築下北0030号	第11号		
	H28.2.28	H28.2.28	H25.3.1	H25.3.1	H4.6.30	H4.6.30											H4.6.30	H25.5.29			
建築年月							S52.9	S57.3		S45.7	S43.3					S57.3				H9.11	

※H23.11：仮使用認定で供用開始
第H23確変建築下北0025号 H23.8.30(認定時の確認番号)


計画地
むつ市小川町一丁目5番地外29筆

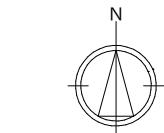

案内図

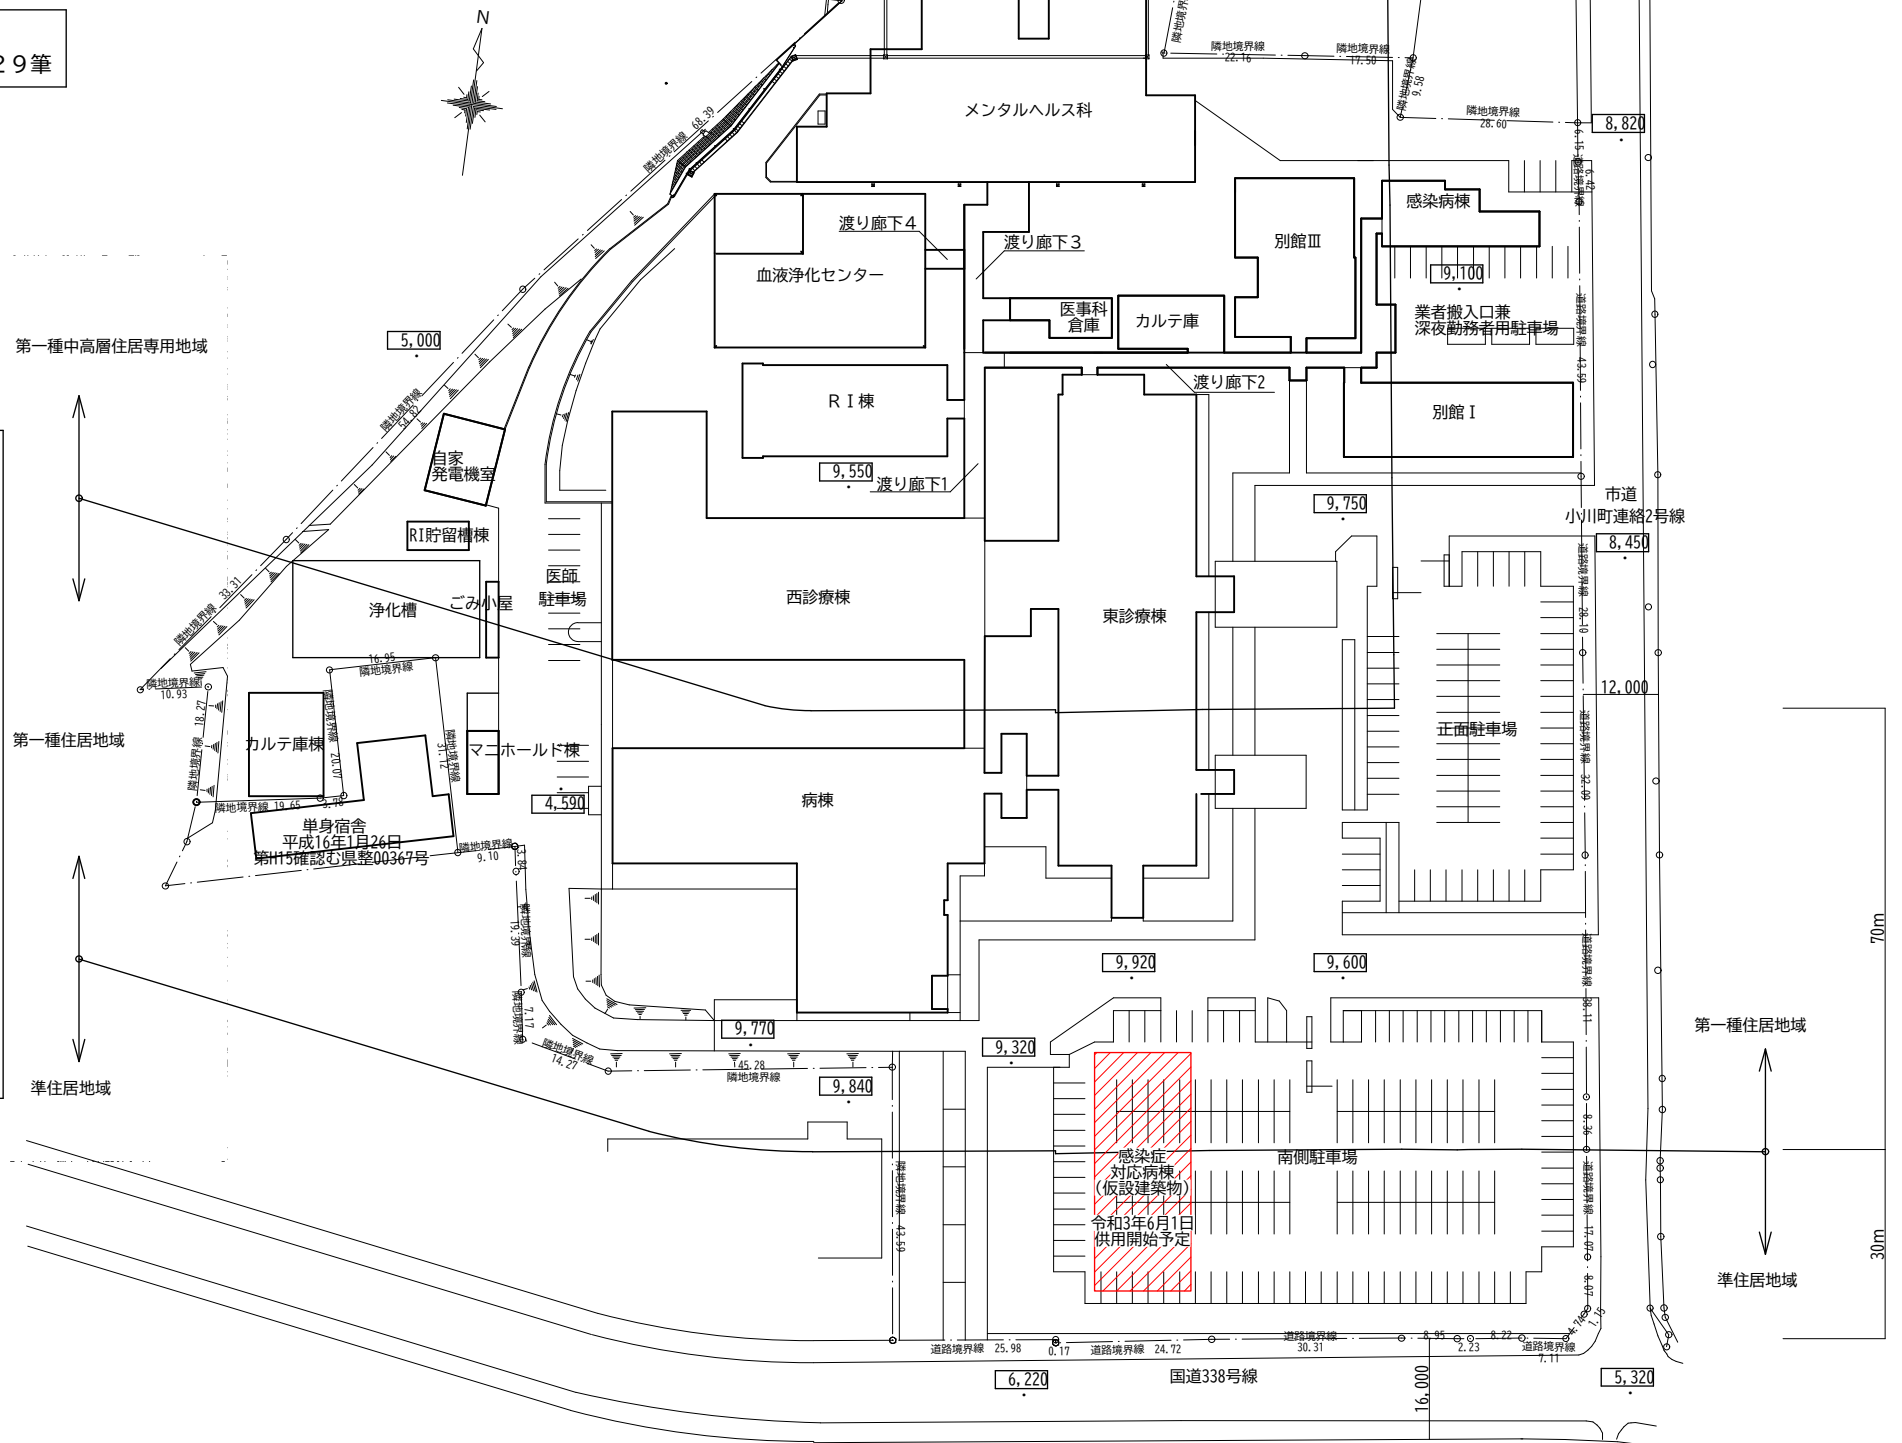

配置区

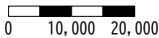

内は各標高を示す (mm)
設計GL = 1FL-500 = 標高: 9,760

工事名称	一部事務組合 下北医療センター むつ総合病院 管財課				課長	総括主幹	主幹	主任主査	製図	打合	概算	図面名	図面番号
	設計者	級建築士	登録第	号					大 澗 '150415		予算		
									青森県むつ市小川町二丁目2番8号 TEL:0175-22-2111(代)	訂正	設計		
		氏名						チェック	'210430	発注	縮 尺 A1:1/600 A3: 1/1,200	工事区分	