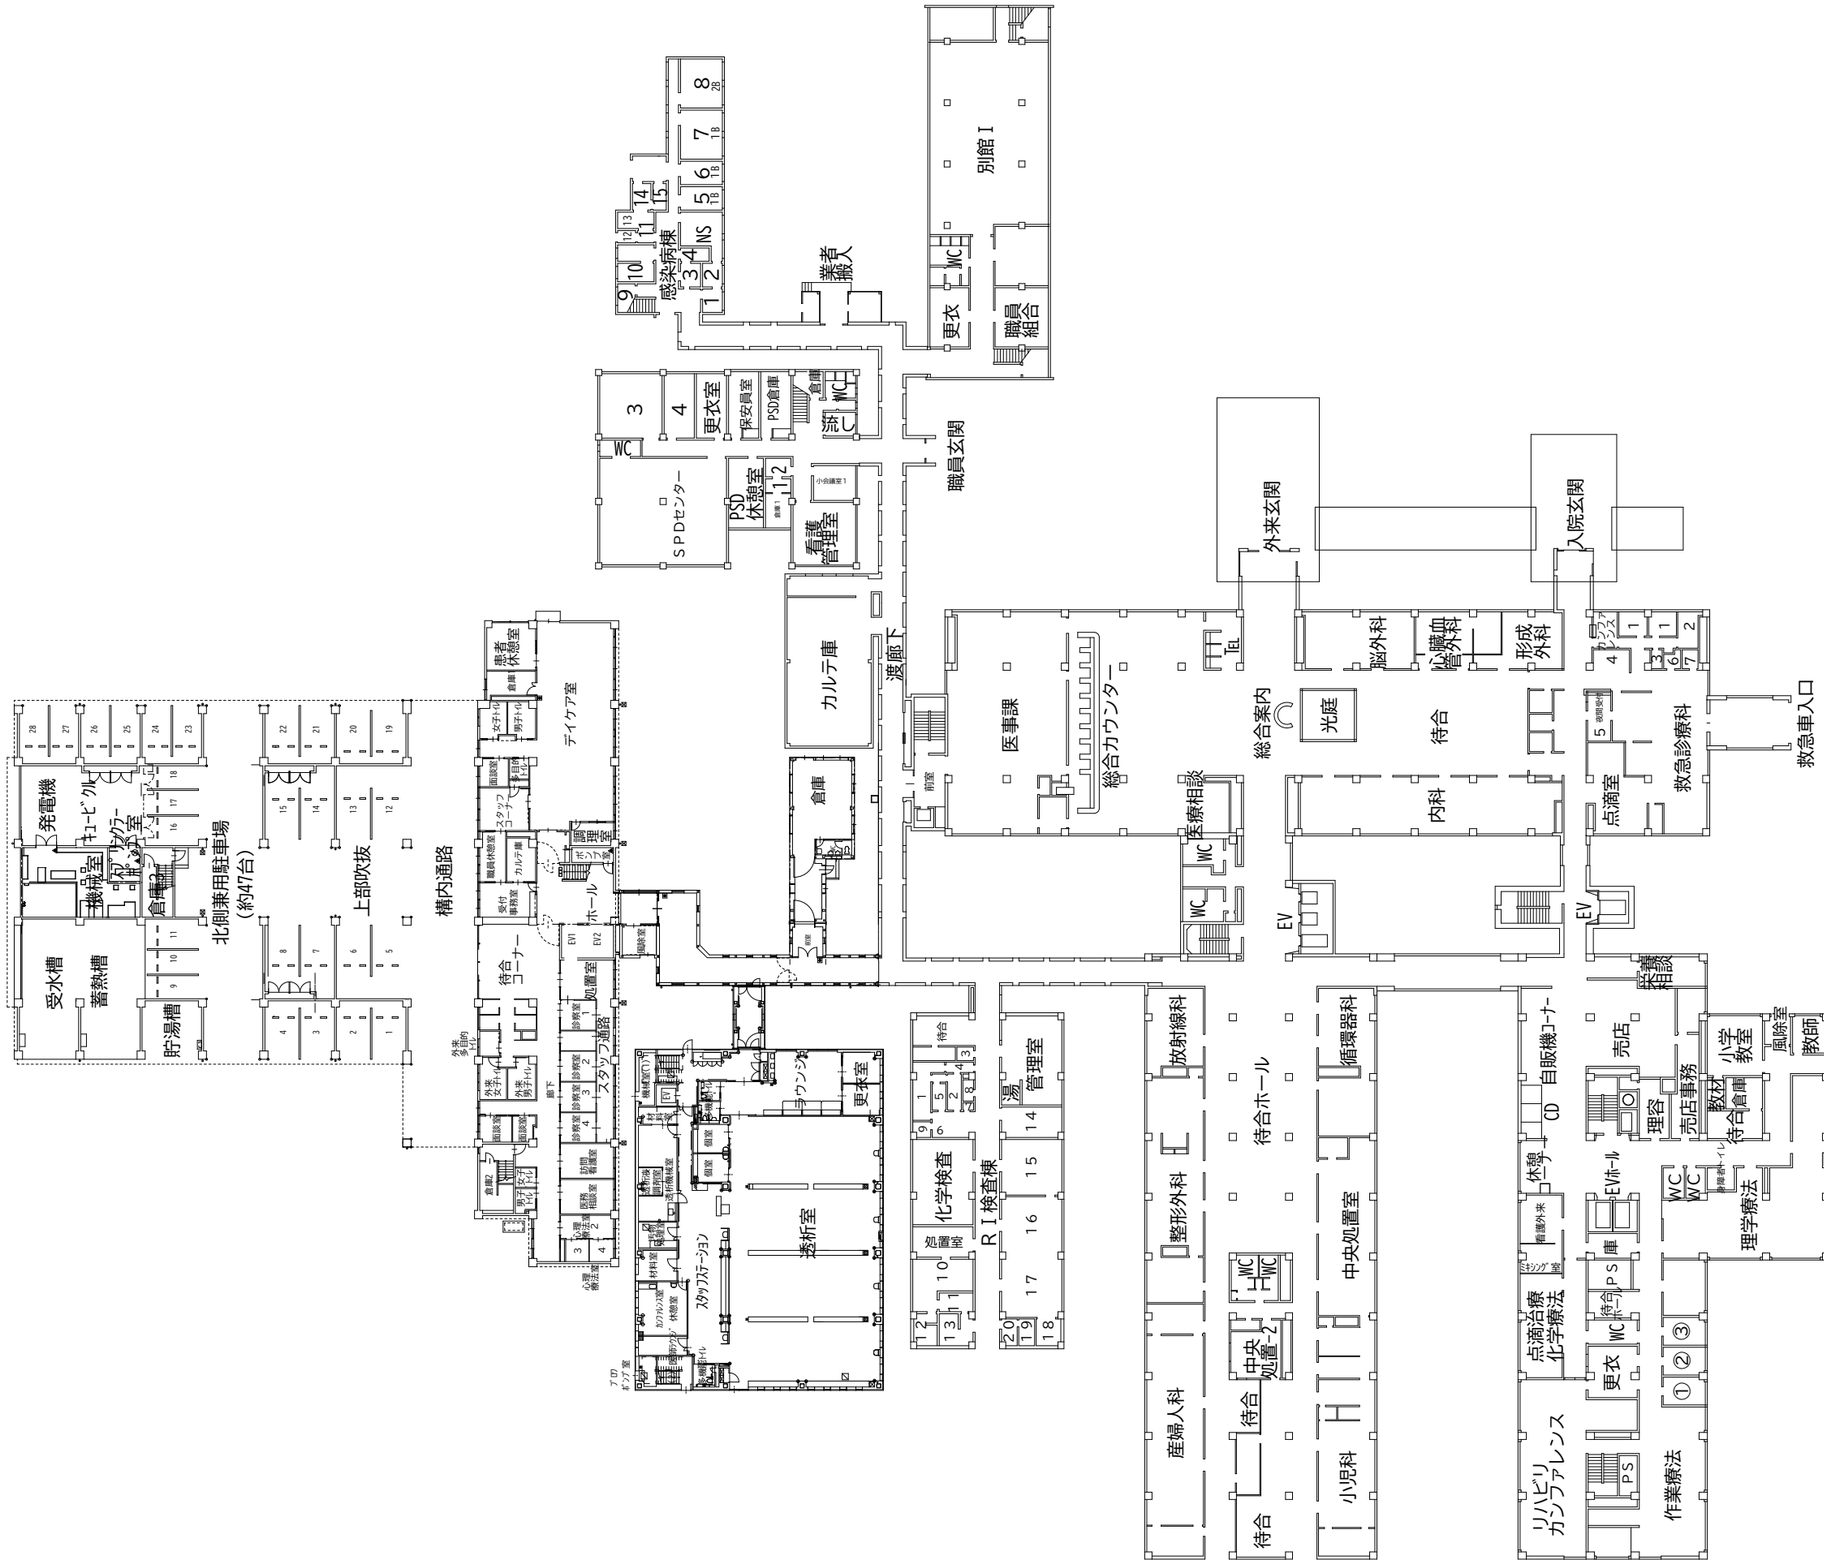


1階平面図　0　5,000　10,000

| | | | | | | | | | | | |
|---|---|---|---|---|---|---|---|---|---|---|---|
| 工事名称 | 一部事務組合 下北医療センター むつ総合病院 管財課 | 課長 | 総括主幹 | 主幹 | 主任主査 | 製図 大澗 '150415 | 打合 | 概算 | | 図面名 1階平面図 | 図面番号 |
| | 設計者 級建築士 登録 第 号 氏名 青森県むつ市小川町二丁目2番8号 TEL:0175-22-2111(代) | | | | | チェック | 訂正 '200430 | 予算 | | 縮尺 A1：1/300 A3：1/600 | 工事区分 |
| | | | | | | | | 設計 | | | |
| | | | | | | | | 発注 | | | |