


令和 年度		工事	
工事番号		第 号	
路 線 名 河 川 施 行 所 箇 所		金 谷 都 市 再 生 地 区 む つ 市 金 谷 一 丁 目 地 内 外	
横 断 図		縮 尺 1 : 100	
図面番号		業 中	
む つ 市			
青 森 県			


BP ～ NO.2

NO.2
GH=4.391
FH=

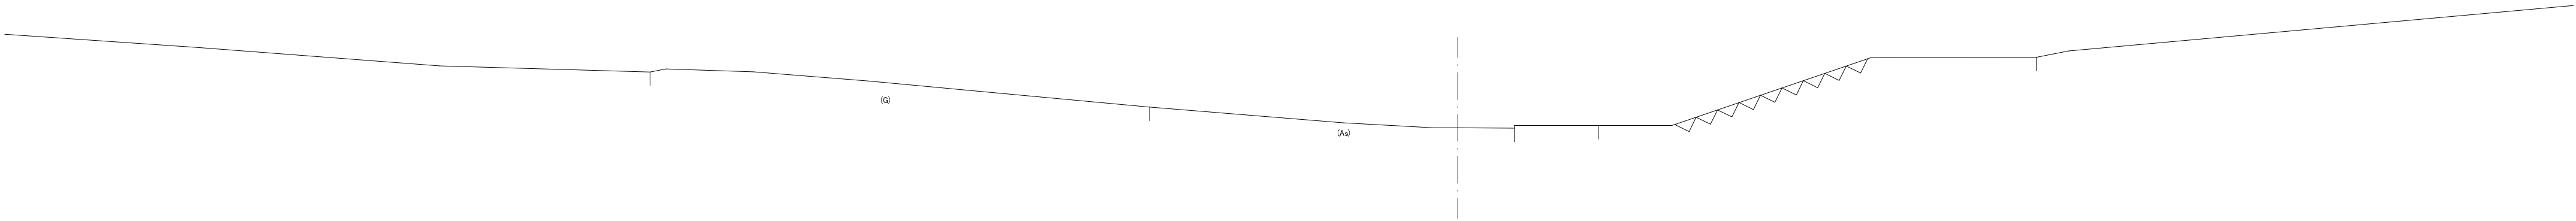


DL=0.000

NO.1
GH=8.089
FH=

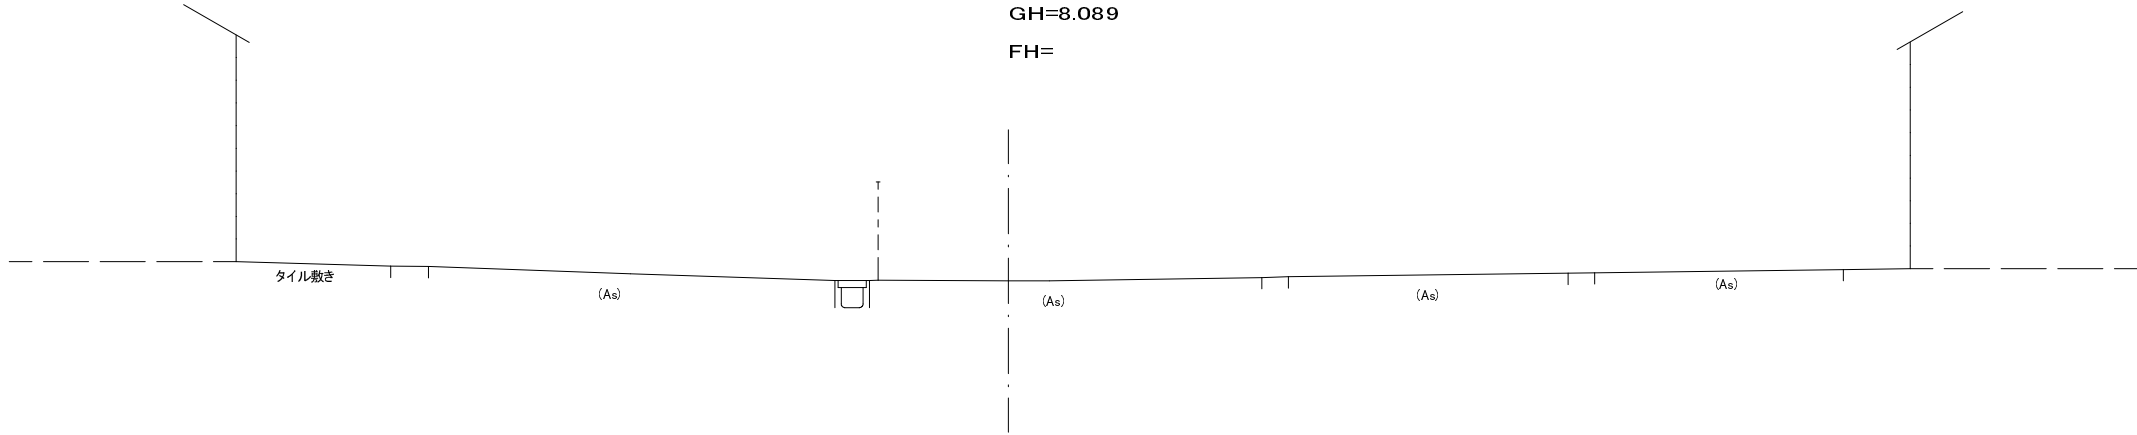

DL=0.000

BP
GH=7.981
FH=

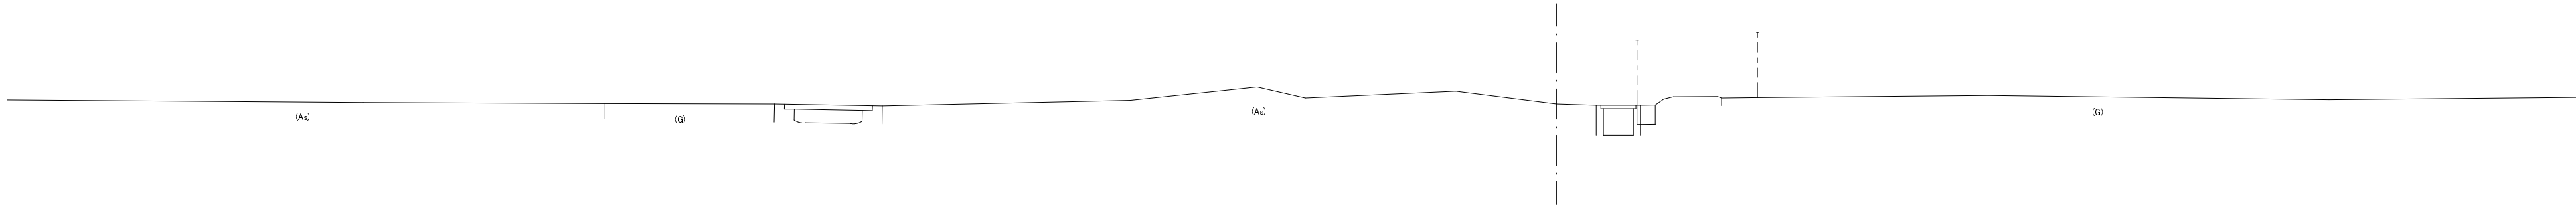


DL=0.000

令和 年度		工事	
工事番号		第 号	
路 線 名 河 川 施 工 所 箇 所		金 谷 都 市 再 生 地 区 む つ 市 金 谷 一 丁 目 地 内 外	
横 断 図		縮 尺 1 : 100	
図面番号		業 中	
む つ 市			
青 森 県			

NO.3 ～ NO.5

NO.5


GH=4.290
FH=

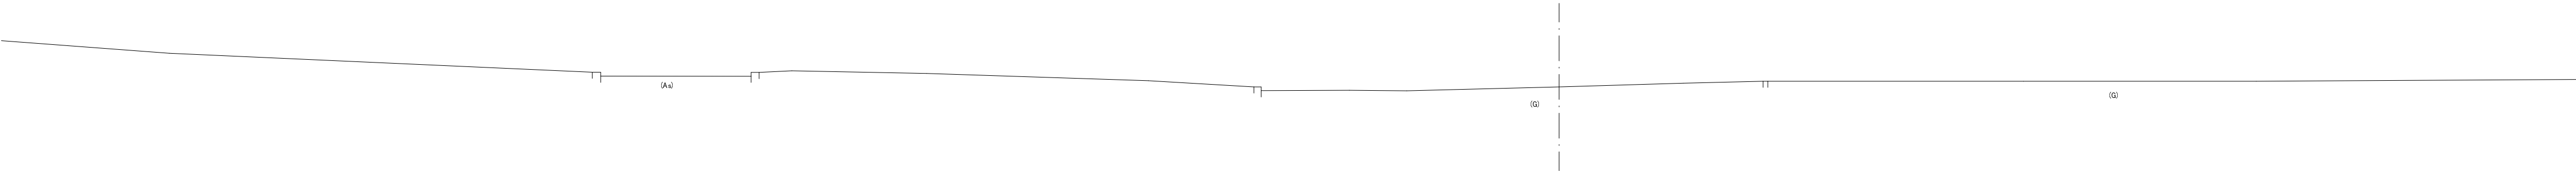

DL=0.000

NO.4


GH=4.388
FH=

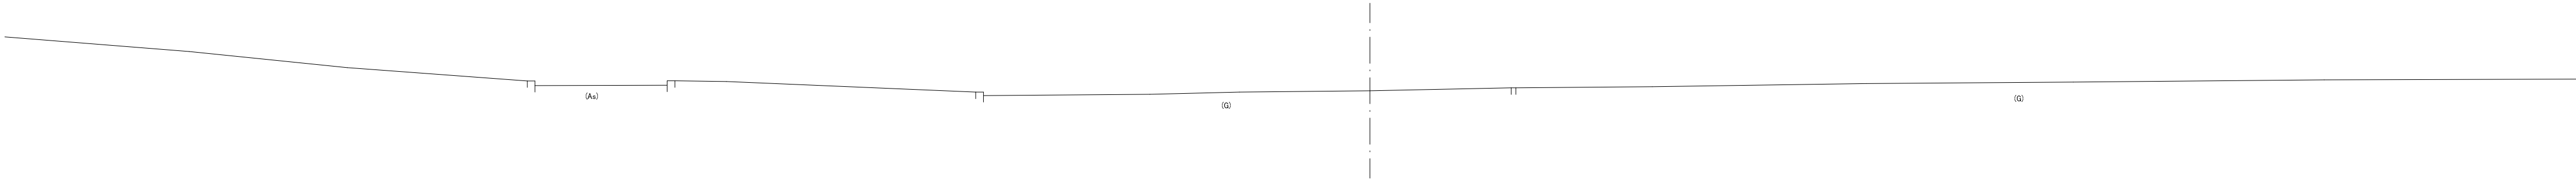

DL=0.000

NO.3

GH=4.462
FH=

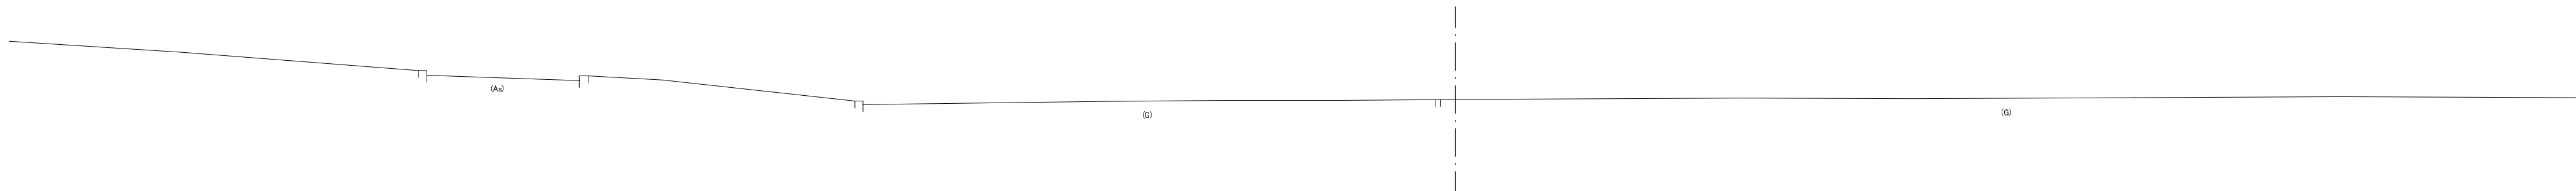


DL=0.000

令和 年度		工事	
工事番号		第 号	
路 線 名 河 川 施 行 所 箇 所		金 谷 都 市 再 生 地 区 む つ 市 金 谷 一 丁 目 地 内 外	
横 断 図		縮 尺 1 : 100	
図面番号		業 中	
む つ 市			
青 森 県			

NO.6 ～ NO.8

NO.8

GH=4.919
FH=

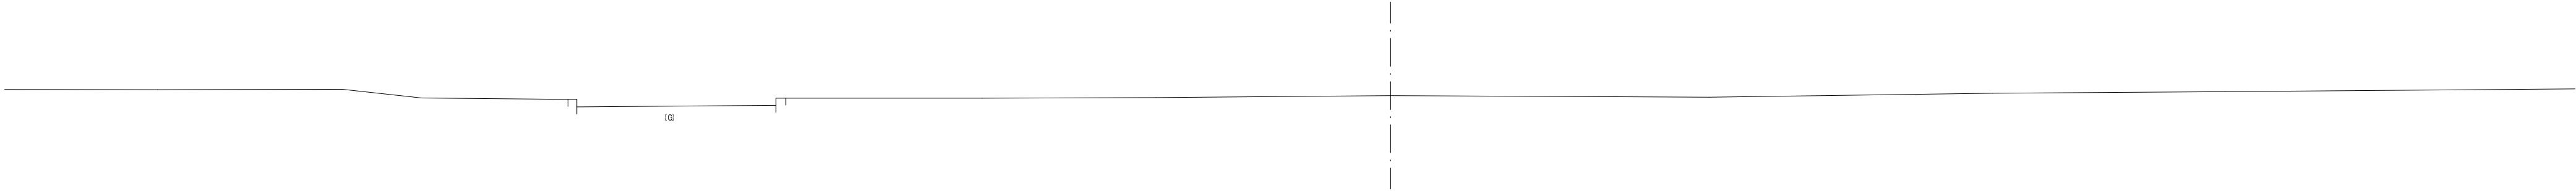

DL=0.000

NO.7


GH=4.673
FH=



DL=0.000

NO.6


GH=4.084
FH=

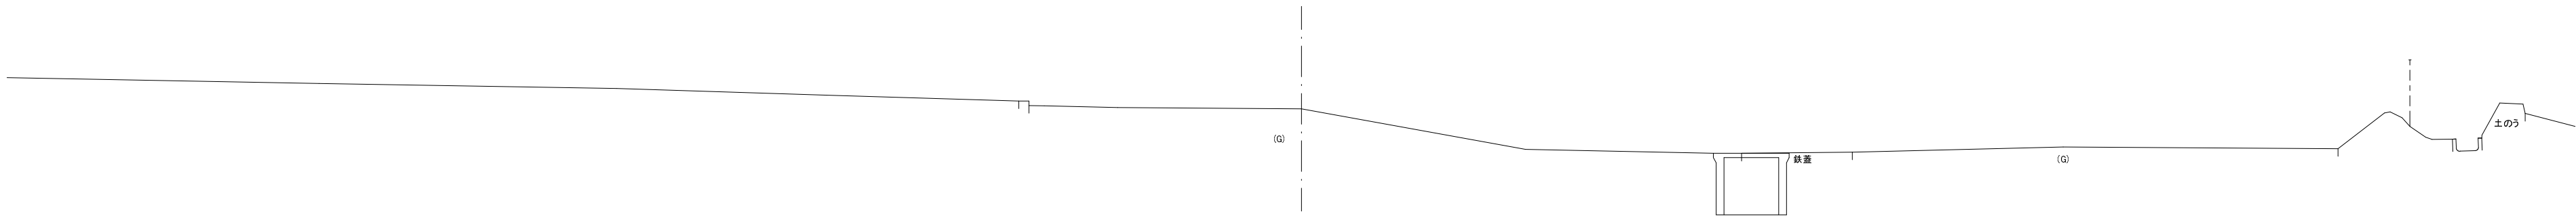


DL=0.000

令和		年度		工事	
工事番号		第 号			
路線名 河川 施行所		金谷都市再生地区 むつ市金谷一丁目地内外			
横断図		縮尺 1:100			
図面番号		業中			
む		つ		市	
青		森		県	


NO.9 ~ NO.11

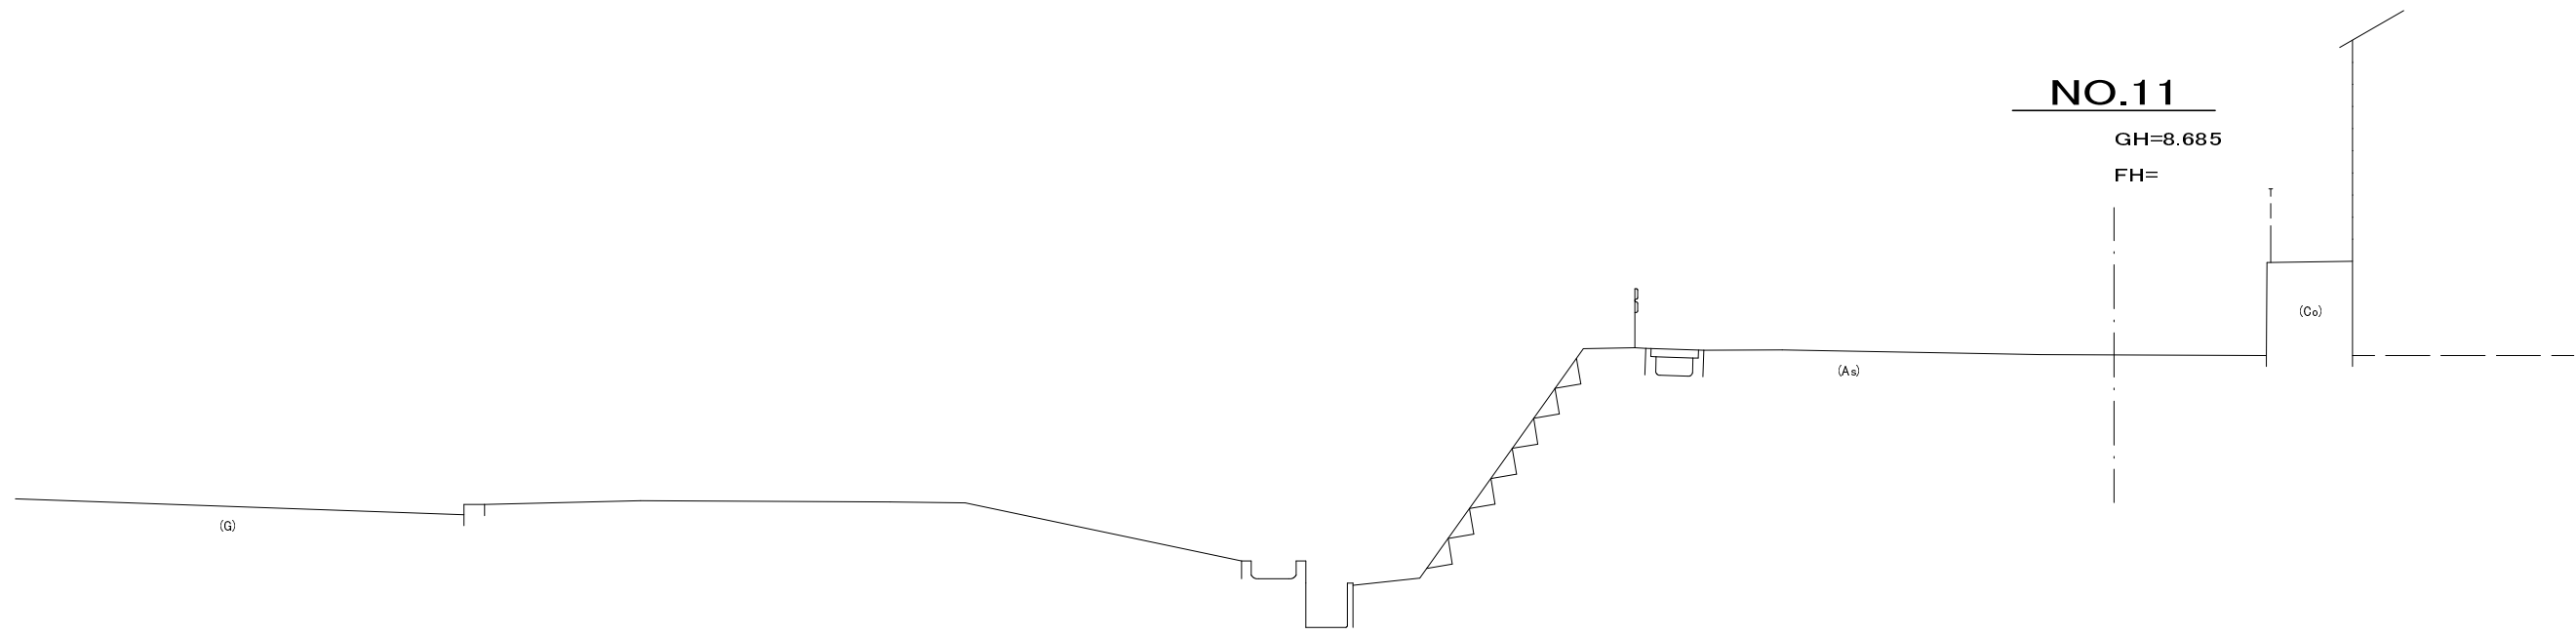

DL=0.000

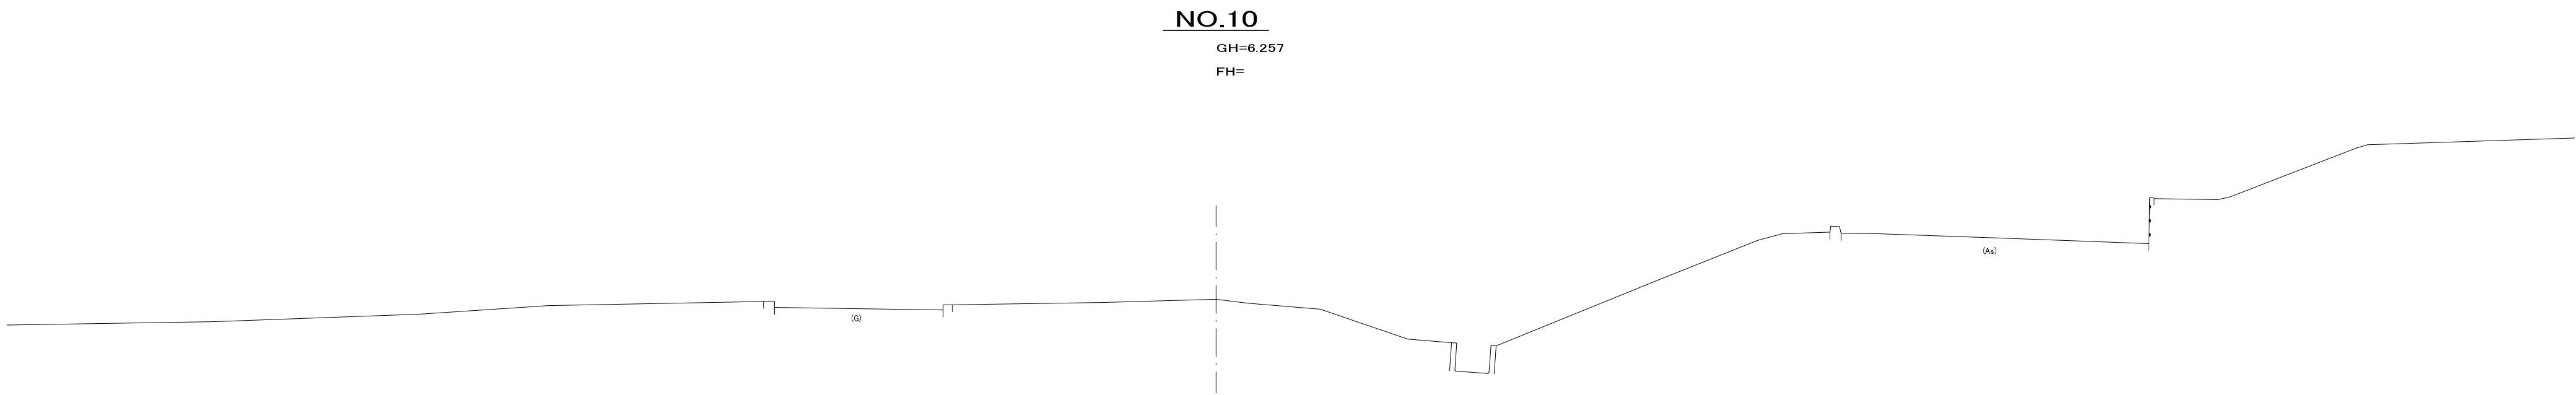


DL=0.000

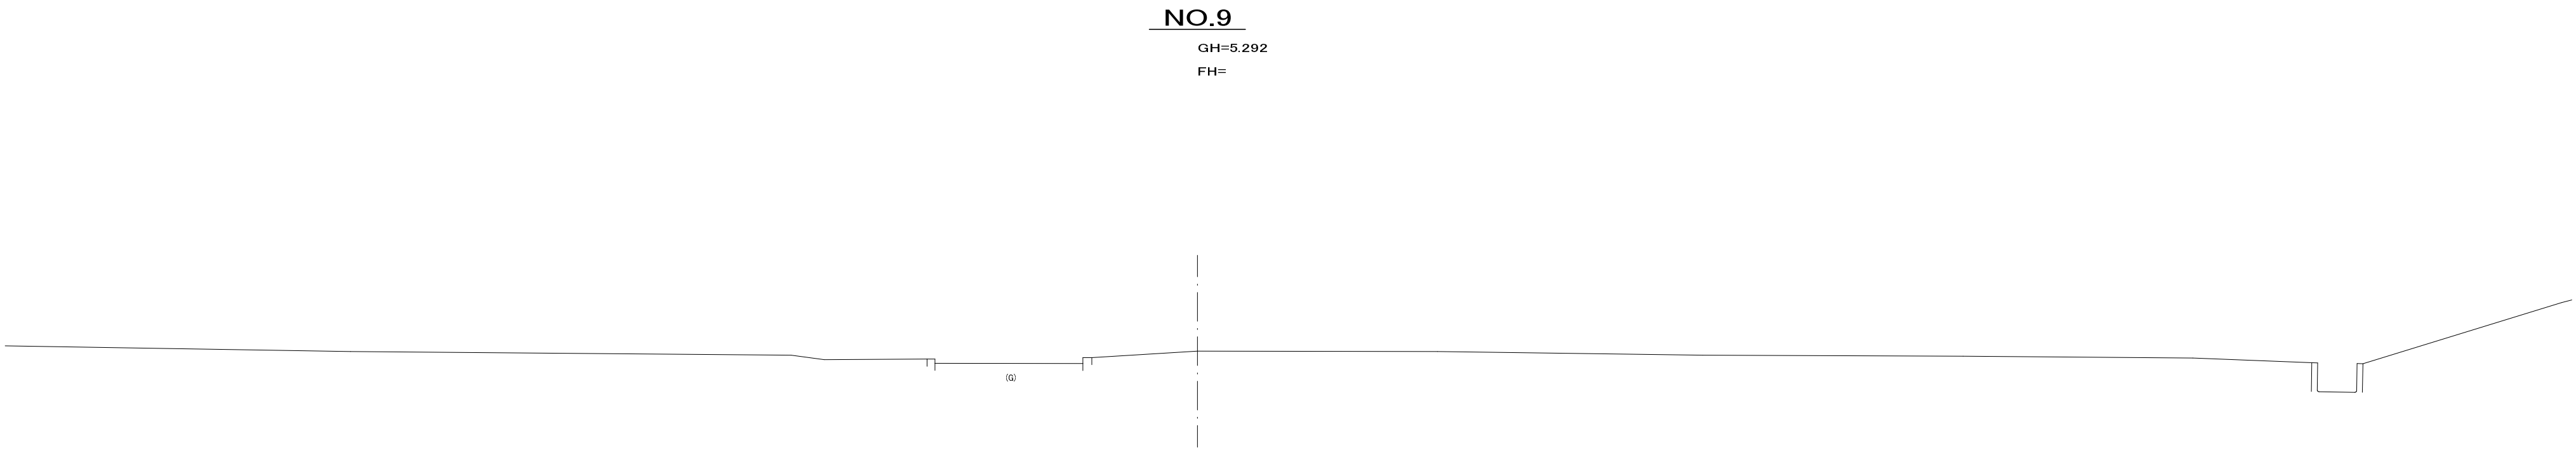

DL=0.000

令和 年度		工 事	
工事番号		第 号	
路 線 名 河 川		金 谷 都 市 再 生 地 区	
施 行 所 箇 所		む つ 市 金 谷 一 丁 目 地 内 外	
横 断 図		縮 尺 1:100	
図面番号		業 中	
む つ 市			
青 森 県			

EP

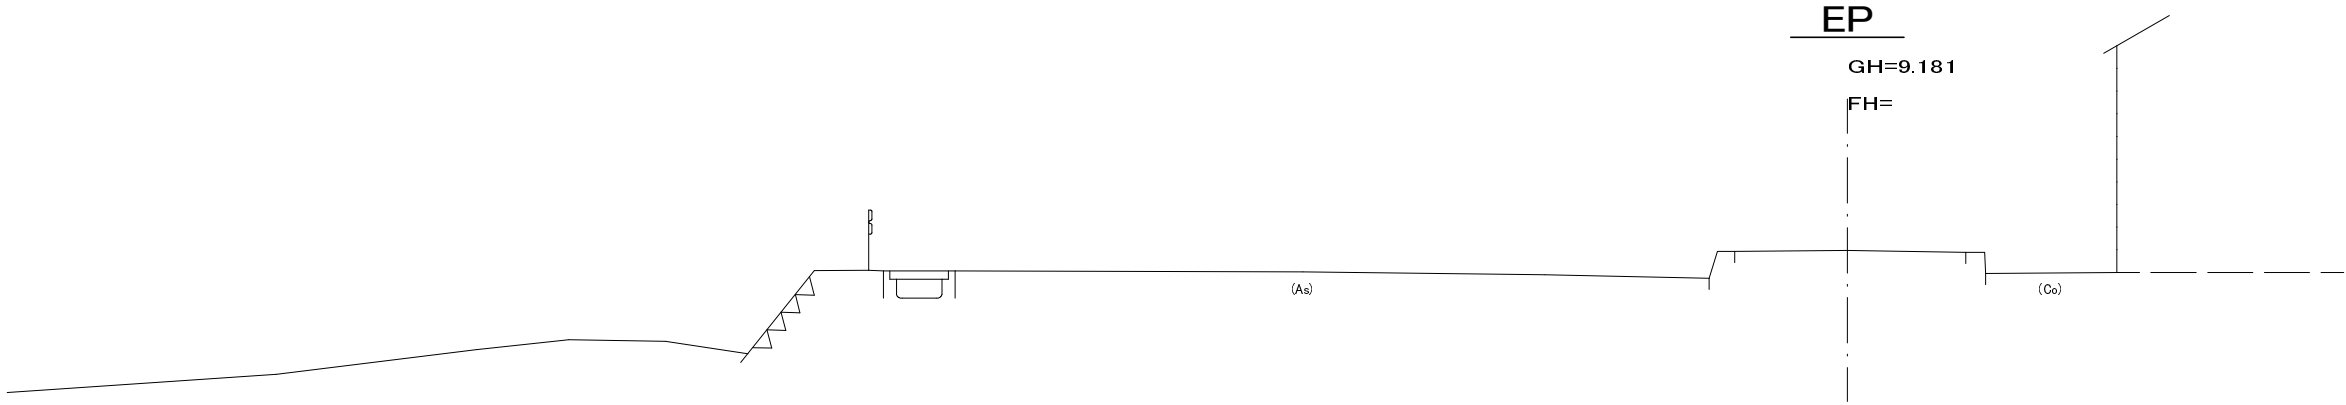

DL=0.000