



サービスヤード底詳細図 1/30

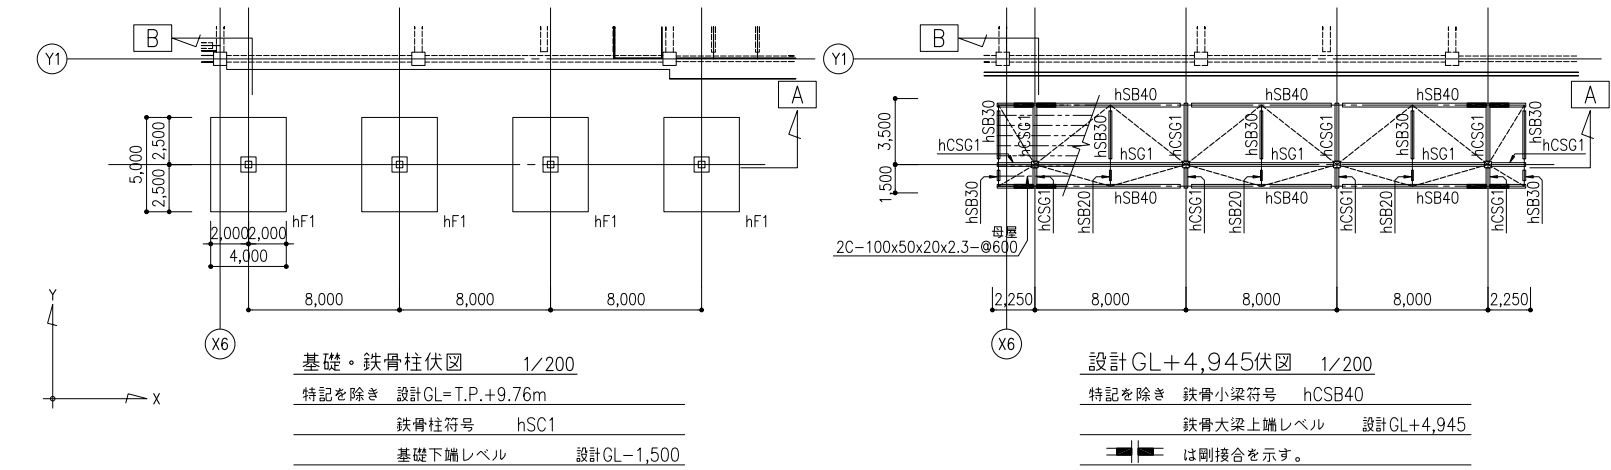

軸組図 1/200

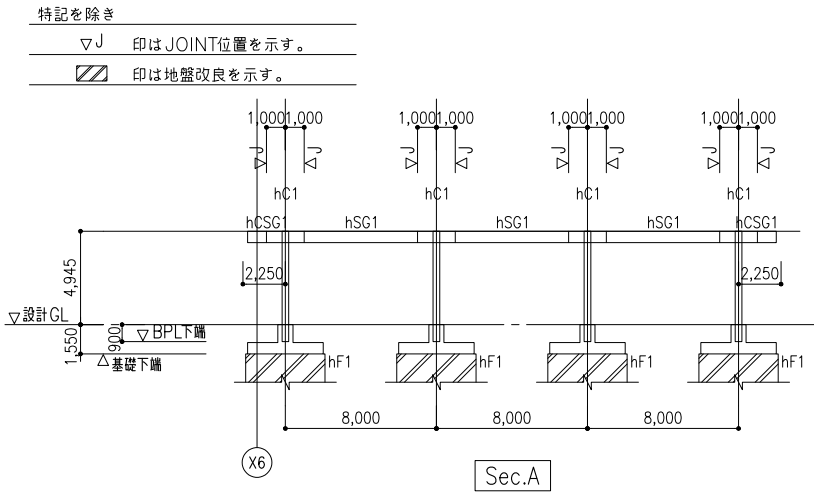


柱リスト 1/30

符 号		hSC1
断 面	鉄 骨	□-350x350x16
	備 考	鉄骨材質: STKR400
ベース	ベースプレート	BPL-550x550x19 (SN400B)
	アンカーボルト	4-M20 L=400 (ダブルナット締め, フック付)
礎 柱	800	
	800	
	20-D25	
	フープ D13-@100	
備 考		頂部二重フープ

部材リスト 特記を除き 高力ボルト F8T, 溶融亜鉛めっき処理とすること


符 号	部 材	鉄骨材質	備 考
hSG1・hCSG1	H-600x200x11x17	SN400B	
hSB20	H-200x100x5.5x8	SS400	GPL-9, 2-M20
hSB30	H-300x150x6.5x9	SS400	GPL-9, 3-M20
hSB40・hCSB40	H-400x200x8x13	SS400	GPL-12, 4-M20 , 剛接合部分はSN400Bとする。
hBR1	1-M16 (JISターンパクル締め)	SS400	GPL-9, 1-M16
母 屋	2C-100x50x20x2.3-@600	SSC400	GPL-9, 2-M16

小梁剛接合リスト 1/30 特記を除き GPL, SPLは取り付く部材と同強度とする。縦スチフナはGPLと同厚・同材質とする。

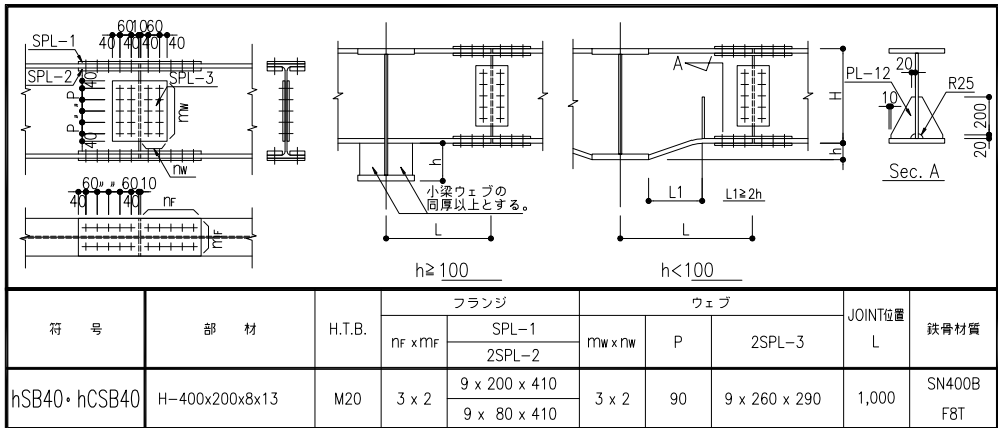

鉄骨架構詳細図 1/30

特記を除き 鉄骨材質 無印 SN400B , ●印 SN490C , 高力ボルト F8T , 溶融亜鉛めっき処理とすること ,
▽J 印はJOINT位置を示す , 印はB1FL-4.5mまで地盤改良とする。

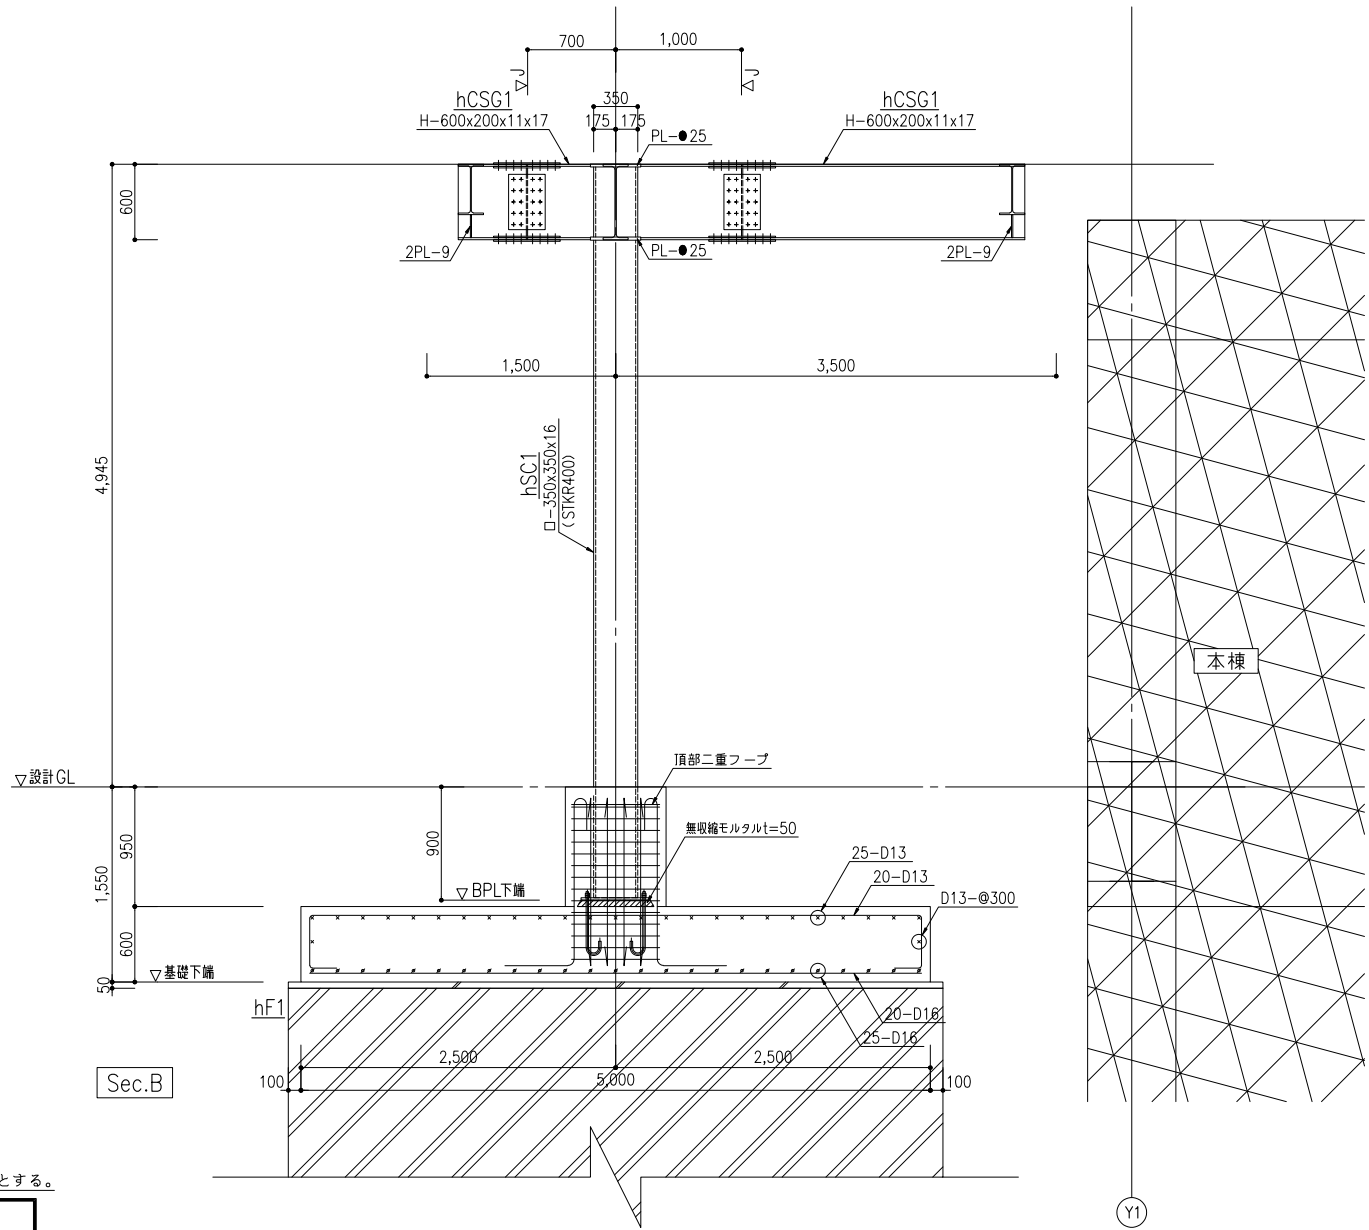

Sec.B

株式会社 内藤建築事務所

東京都中央区八丁堀3-12-8
-代表者 小倉 隆二 第272607号
-代表取締役 東京事務所 第028119号

(一)監理士 登録第322209号
(構造設計一般建築士 第007号)
川口 剛志
【構造関係規定に関わる部分が含まれる】
(一)監理士 登録第340303号
(設備設計一般建築士 第0116号)
勝矢 元文
【設備関係規定に関わる部分が含まれる】

(一)監理士 登録第232388号
(構造設計一般建築士 第046号)
小林 光男
【構造関係規定に関わる部分が含まれる】

工事名 むつ総合病院新病棟建設事業 I 期工事
(病棟建設工事)

図 名 サービスヤード底詳細図

縮 尺 A1: 1/30
A3: 1/60

設計日

図章

S -