凡 例

————	新設機器・配管類を示す。
- - - - -	既設機器・配管類を示す。
—‖—	配管接続部を示す。

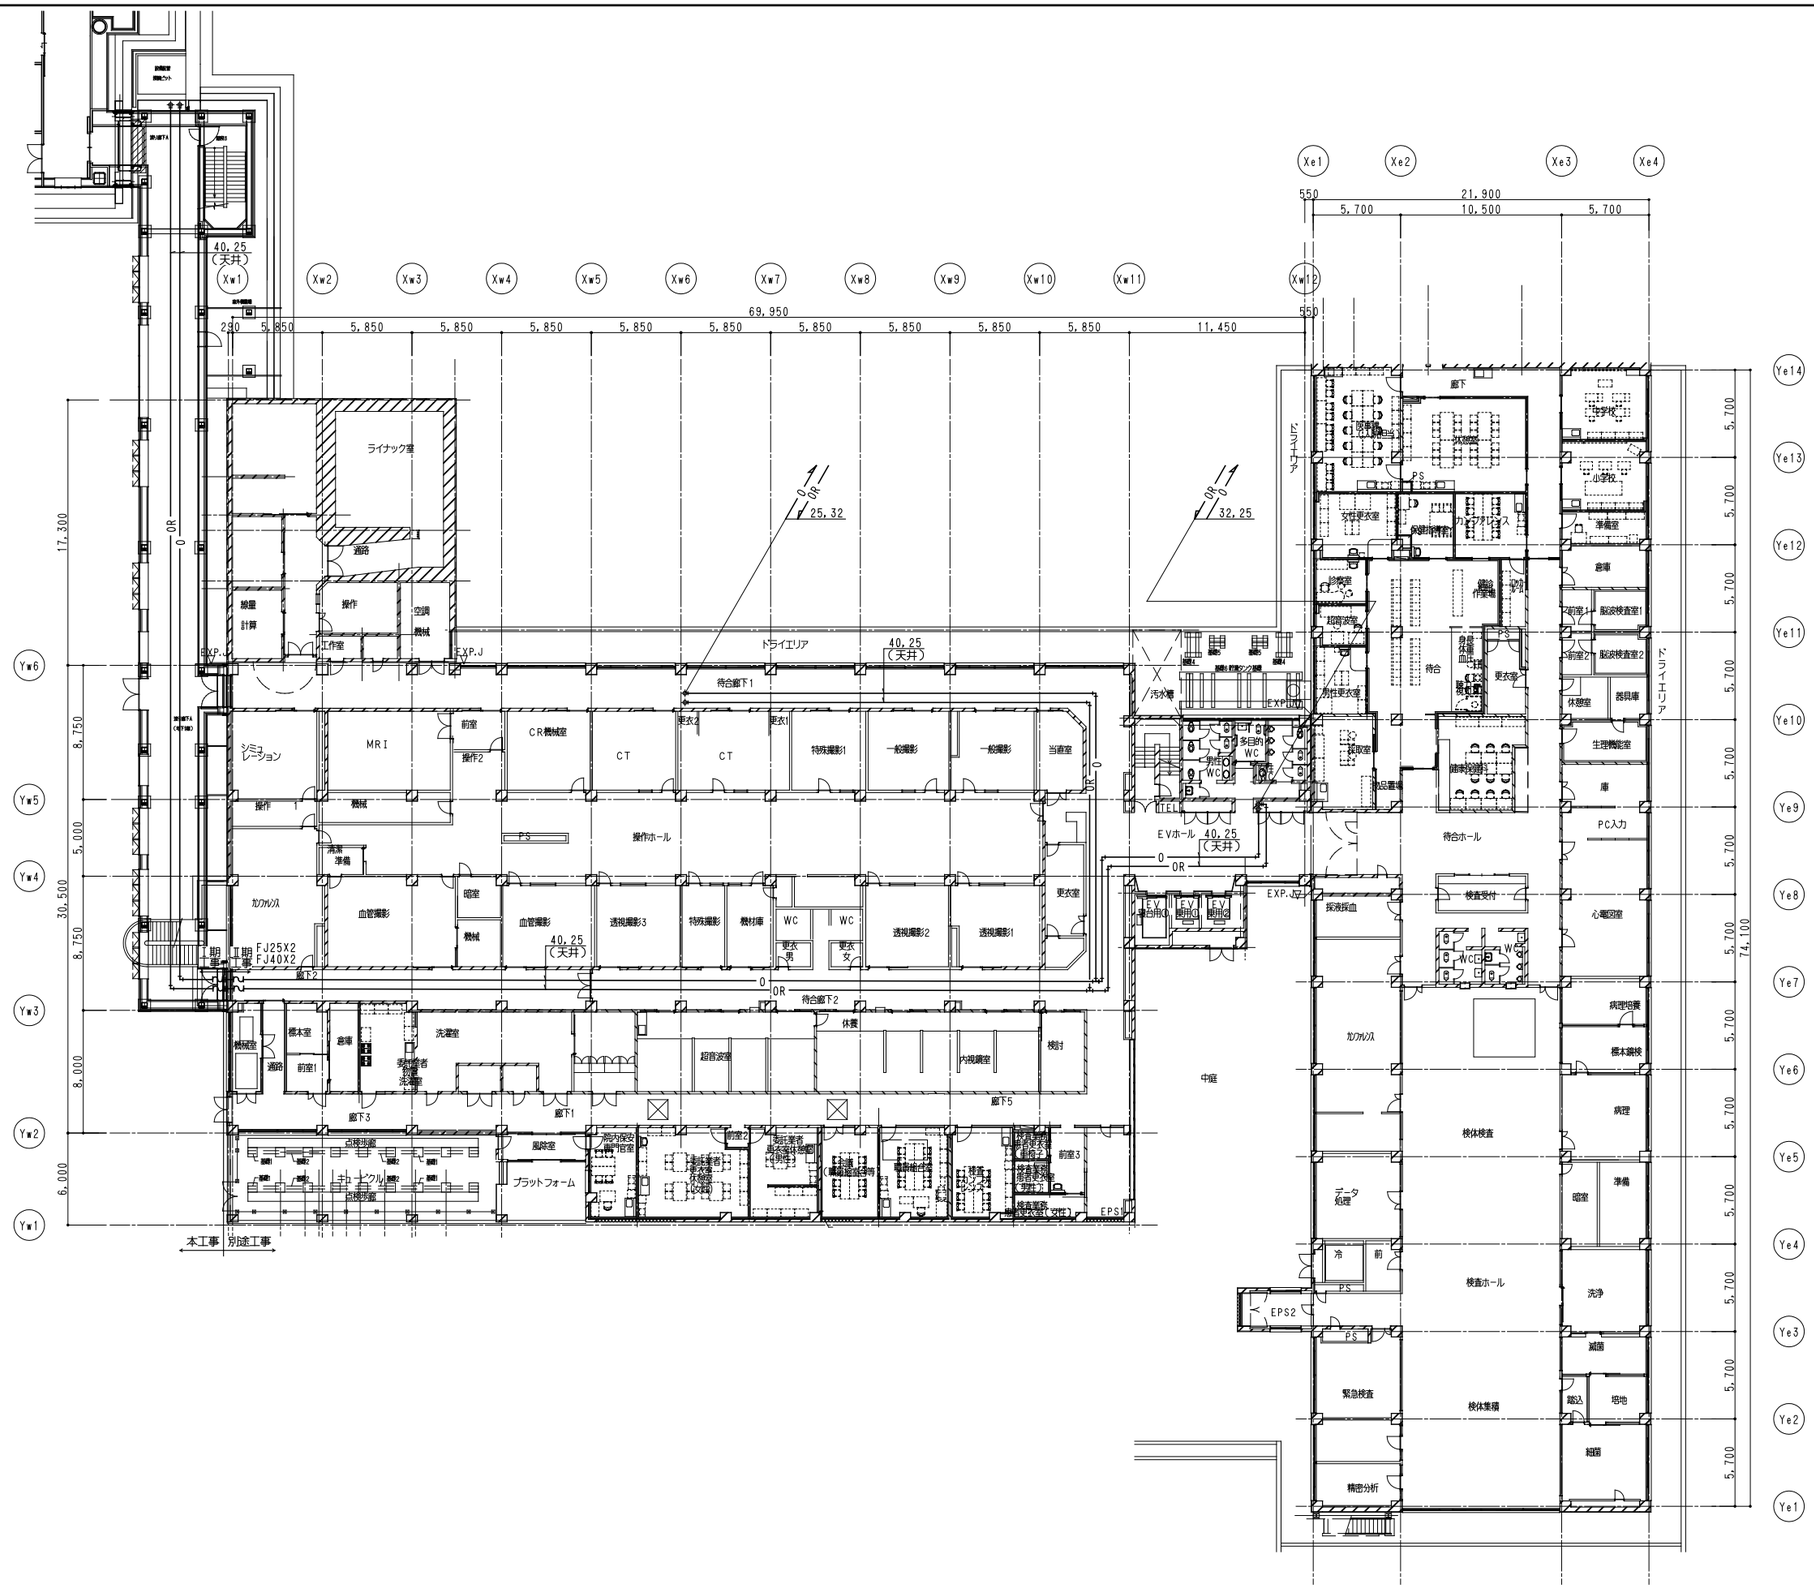

株式会社 内藤建築事務所 東京都中央区八丁堀3-12-8 一級建築士 小倉 睦二 第273507号 一級建築士事務所 東京都知事登録 第35519号	(一級建築士 登録第322529号) (構造設計一級建築士 第8607号) 川口 剛志 【構造関係規定に関わる部分が適合する】 (一級建築士 登録第340263号) (設備設計一級建築士 第6116号) 勝矢 元文 【設備関係規定に関わる部分が適合する】	工事名 むつ総合病院新病棟建設事業Ⅰ期工事(病棟建設工事)	図番 MK－２３０１
		図 名 西診療棟・東診療棟 給油設備 地下１階平面図	縮尺 A1: 1／200 A3: 1／400 設計日 2024.06