

新メンタルヘルス科診療棟の概要


2階フロア

メンタルヘルス科診療棟改築事業は、患者の皆様には最適な治療を行うことができる病院環境を提供することを目的とし、平成22年8月に着工、本年11月18日に完成し、12月5日から新しい診療棟で診療を開始します。

施設概要

構造：鉄筋コンクリート2階建
 床面積：1階 952.85㎡
 (屋内部分) 2階 2,213.56㎡ 計 3,166.41㎡

1階フロア

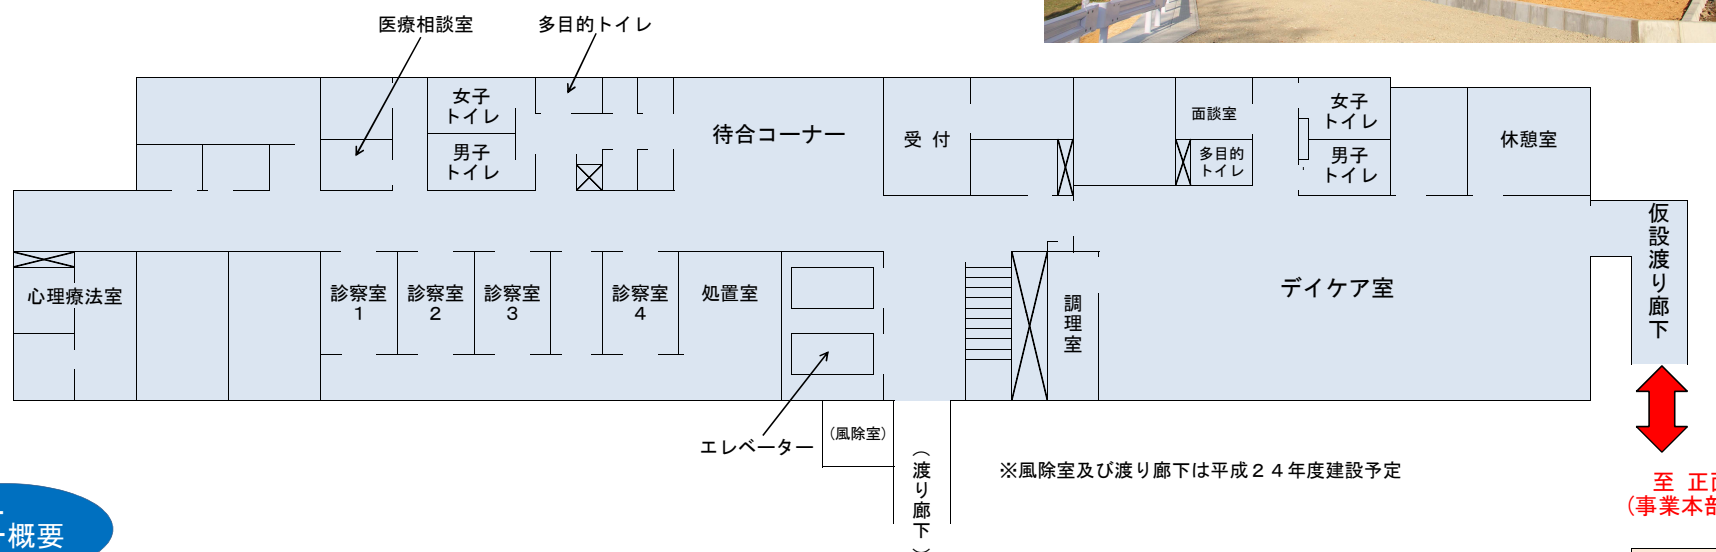

工事概要

1 建物本体工事費内訳


項目	工事費等
建築工事	618,765,000円
電気設備工事	173,145,000円
空気調和設備工事	287,700,000円
給排水衛生設備工事	102,994,500円
小計	1,182,604,500円
工事監理業務	15,750,000円
合計	1,198,354,500円

2 建設事業全体経費内訳

項目	事業費
実施設計	32,865千円
本体工事	1,182,605千円
工事監理	15,750千円
什器備品	47,132千円
その他	117,251千円
合計	1,395,603千円

(財源内訳)

項目	収入	構成比
県補助金	432,243千円	31.0%
市町村補助金	405,316千円	29.0%
地方債	526,800千円	37.8%
一般財源	31,244千円	2.2%
合計	1,395,603千円	100.0%

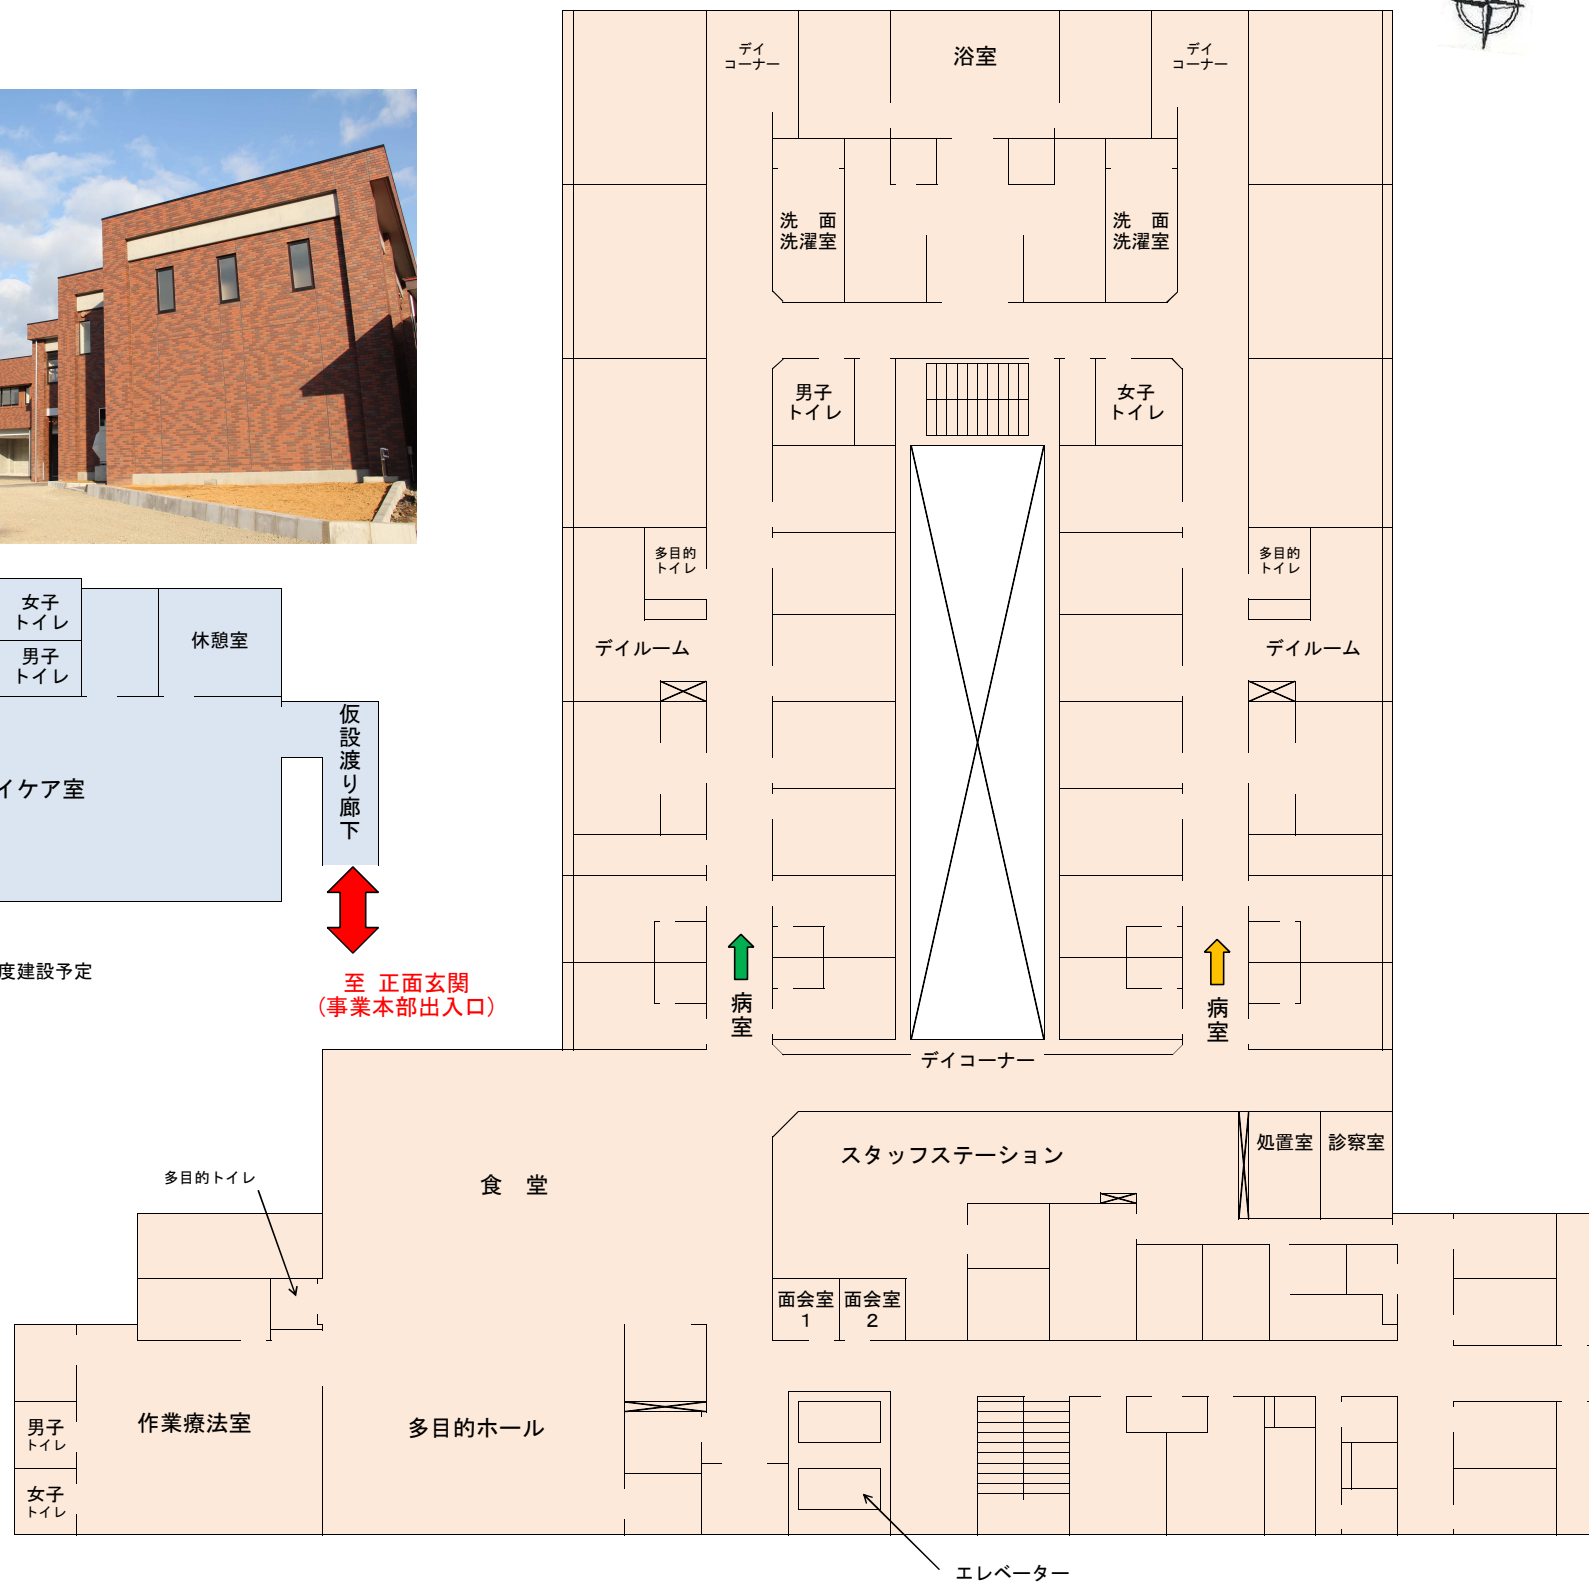

※2階部分病室等
 病室 50床 (男25床、女25床)
 → 1床室 14床、2床室 12床、4床室 24床
 その他病室 保護室 4床
 観察室 2室
 面会室 2室

